


CESVAINES PILSĒTAS AR LAUKU TERITORIJU TERITORIJAS PLĀNOJUMS 2008.-2020.
KARTE NR. 3


CESVAINES PILSĒTAS KANALIZĀCIJAS UN LIETUS KANALIZĀCIJAS SISTĒMA

APZĪMĒJUMI:

	Kanalizācijas sāpju stacija
	Kanalizācijas spiedvads
	Paštecis kanalizācija
	Plānotā paštecis kanalizācijas trase
	Attīrīšanas ierīces
	Plānotas lokālas attīrīšanas ierīces
	Pilsētas administratīvā robeža

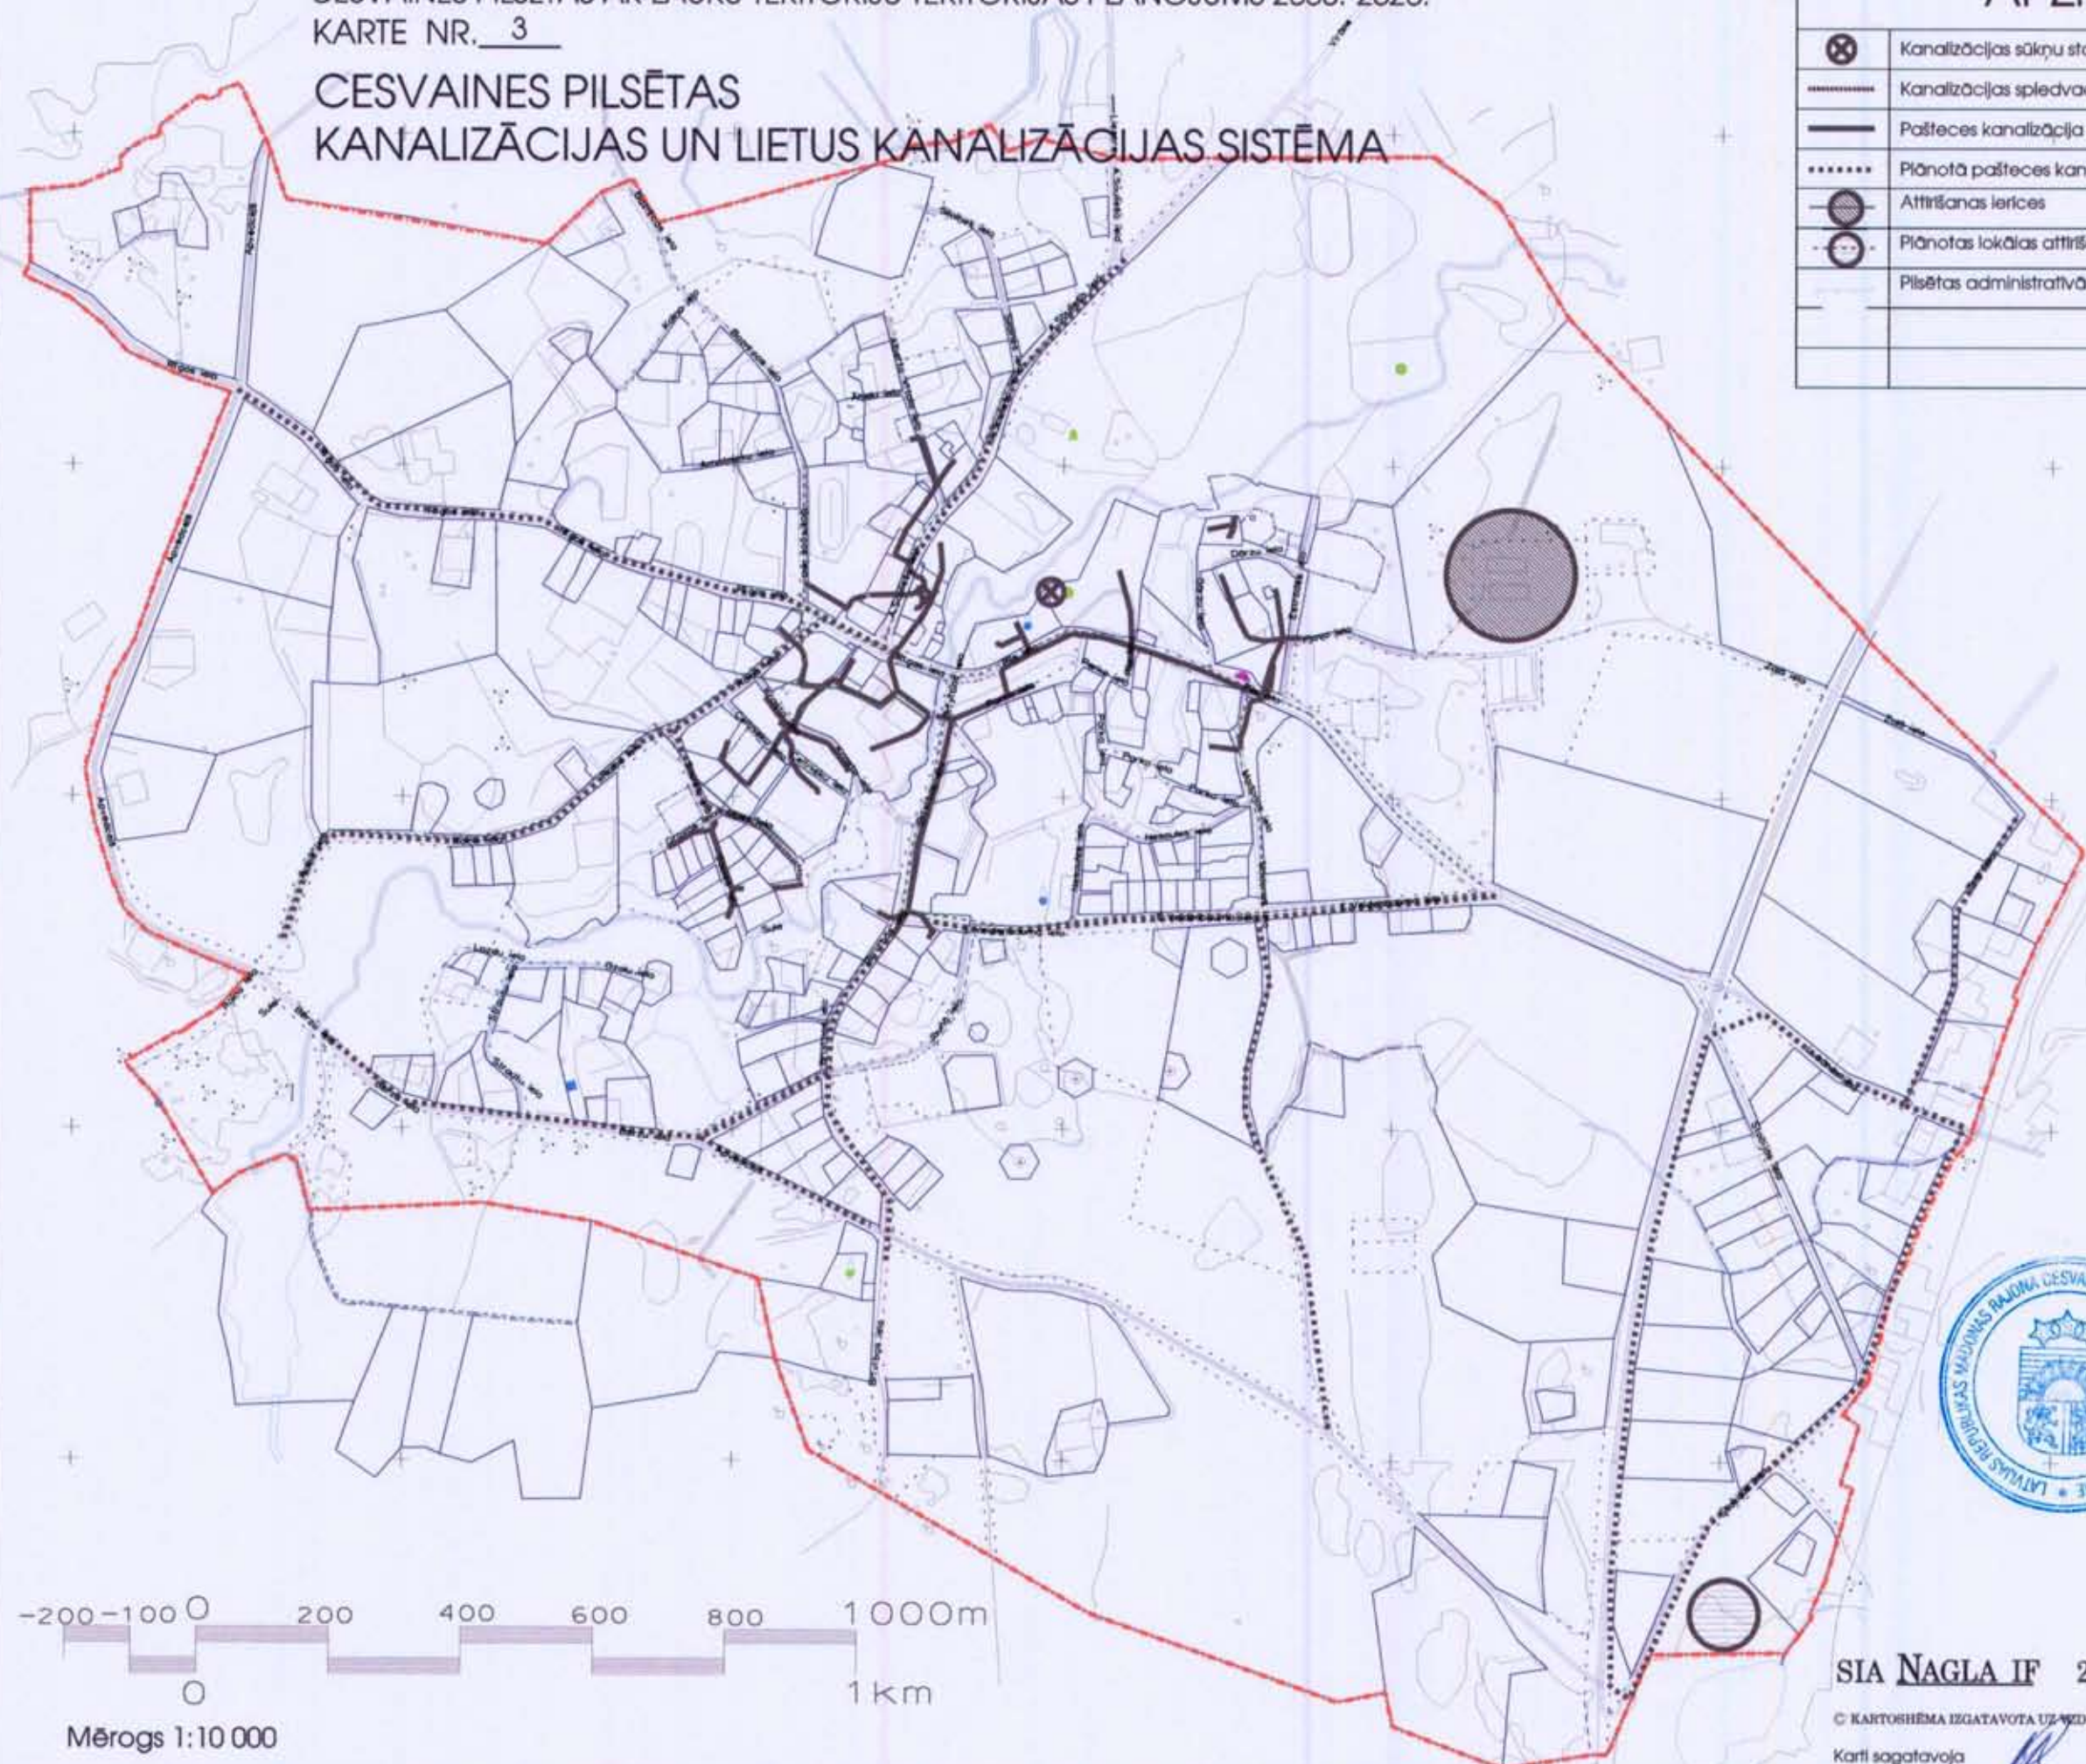

MA

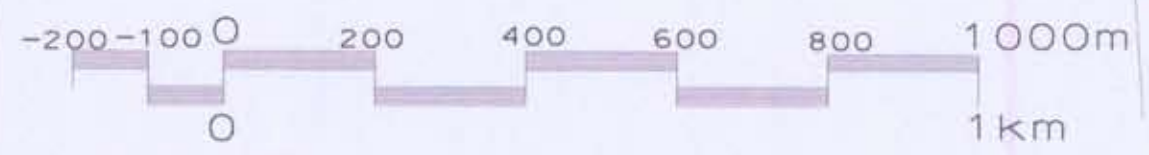

SIA NAGLA IF 2008.G.

© KARTOSHĒMA IZGATAVOTA UZ VED VIENKĀRŠOTĀS TOPOGRĀFISKĀS PAMATNES /M 1:3 000/
Karti sagatavoja D.Celmiņa