


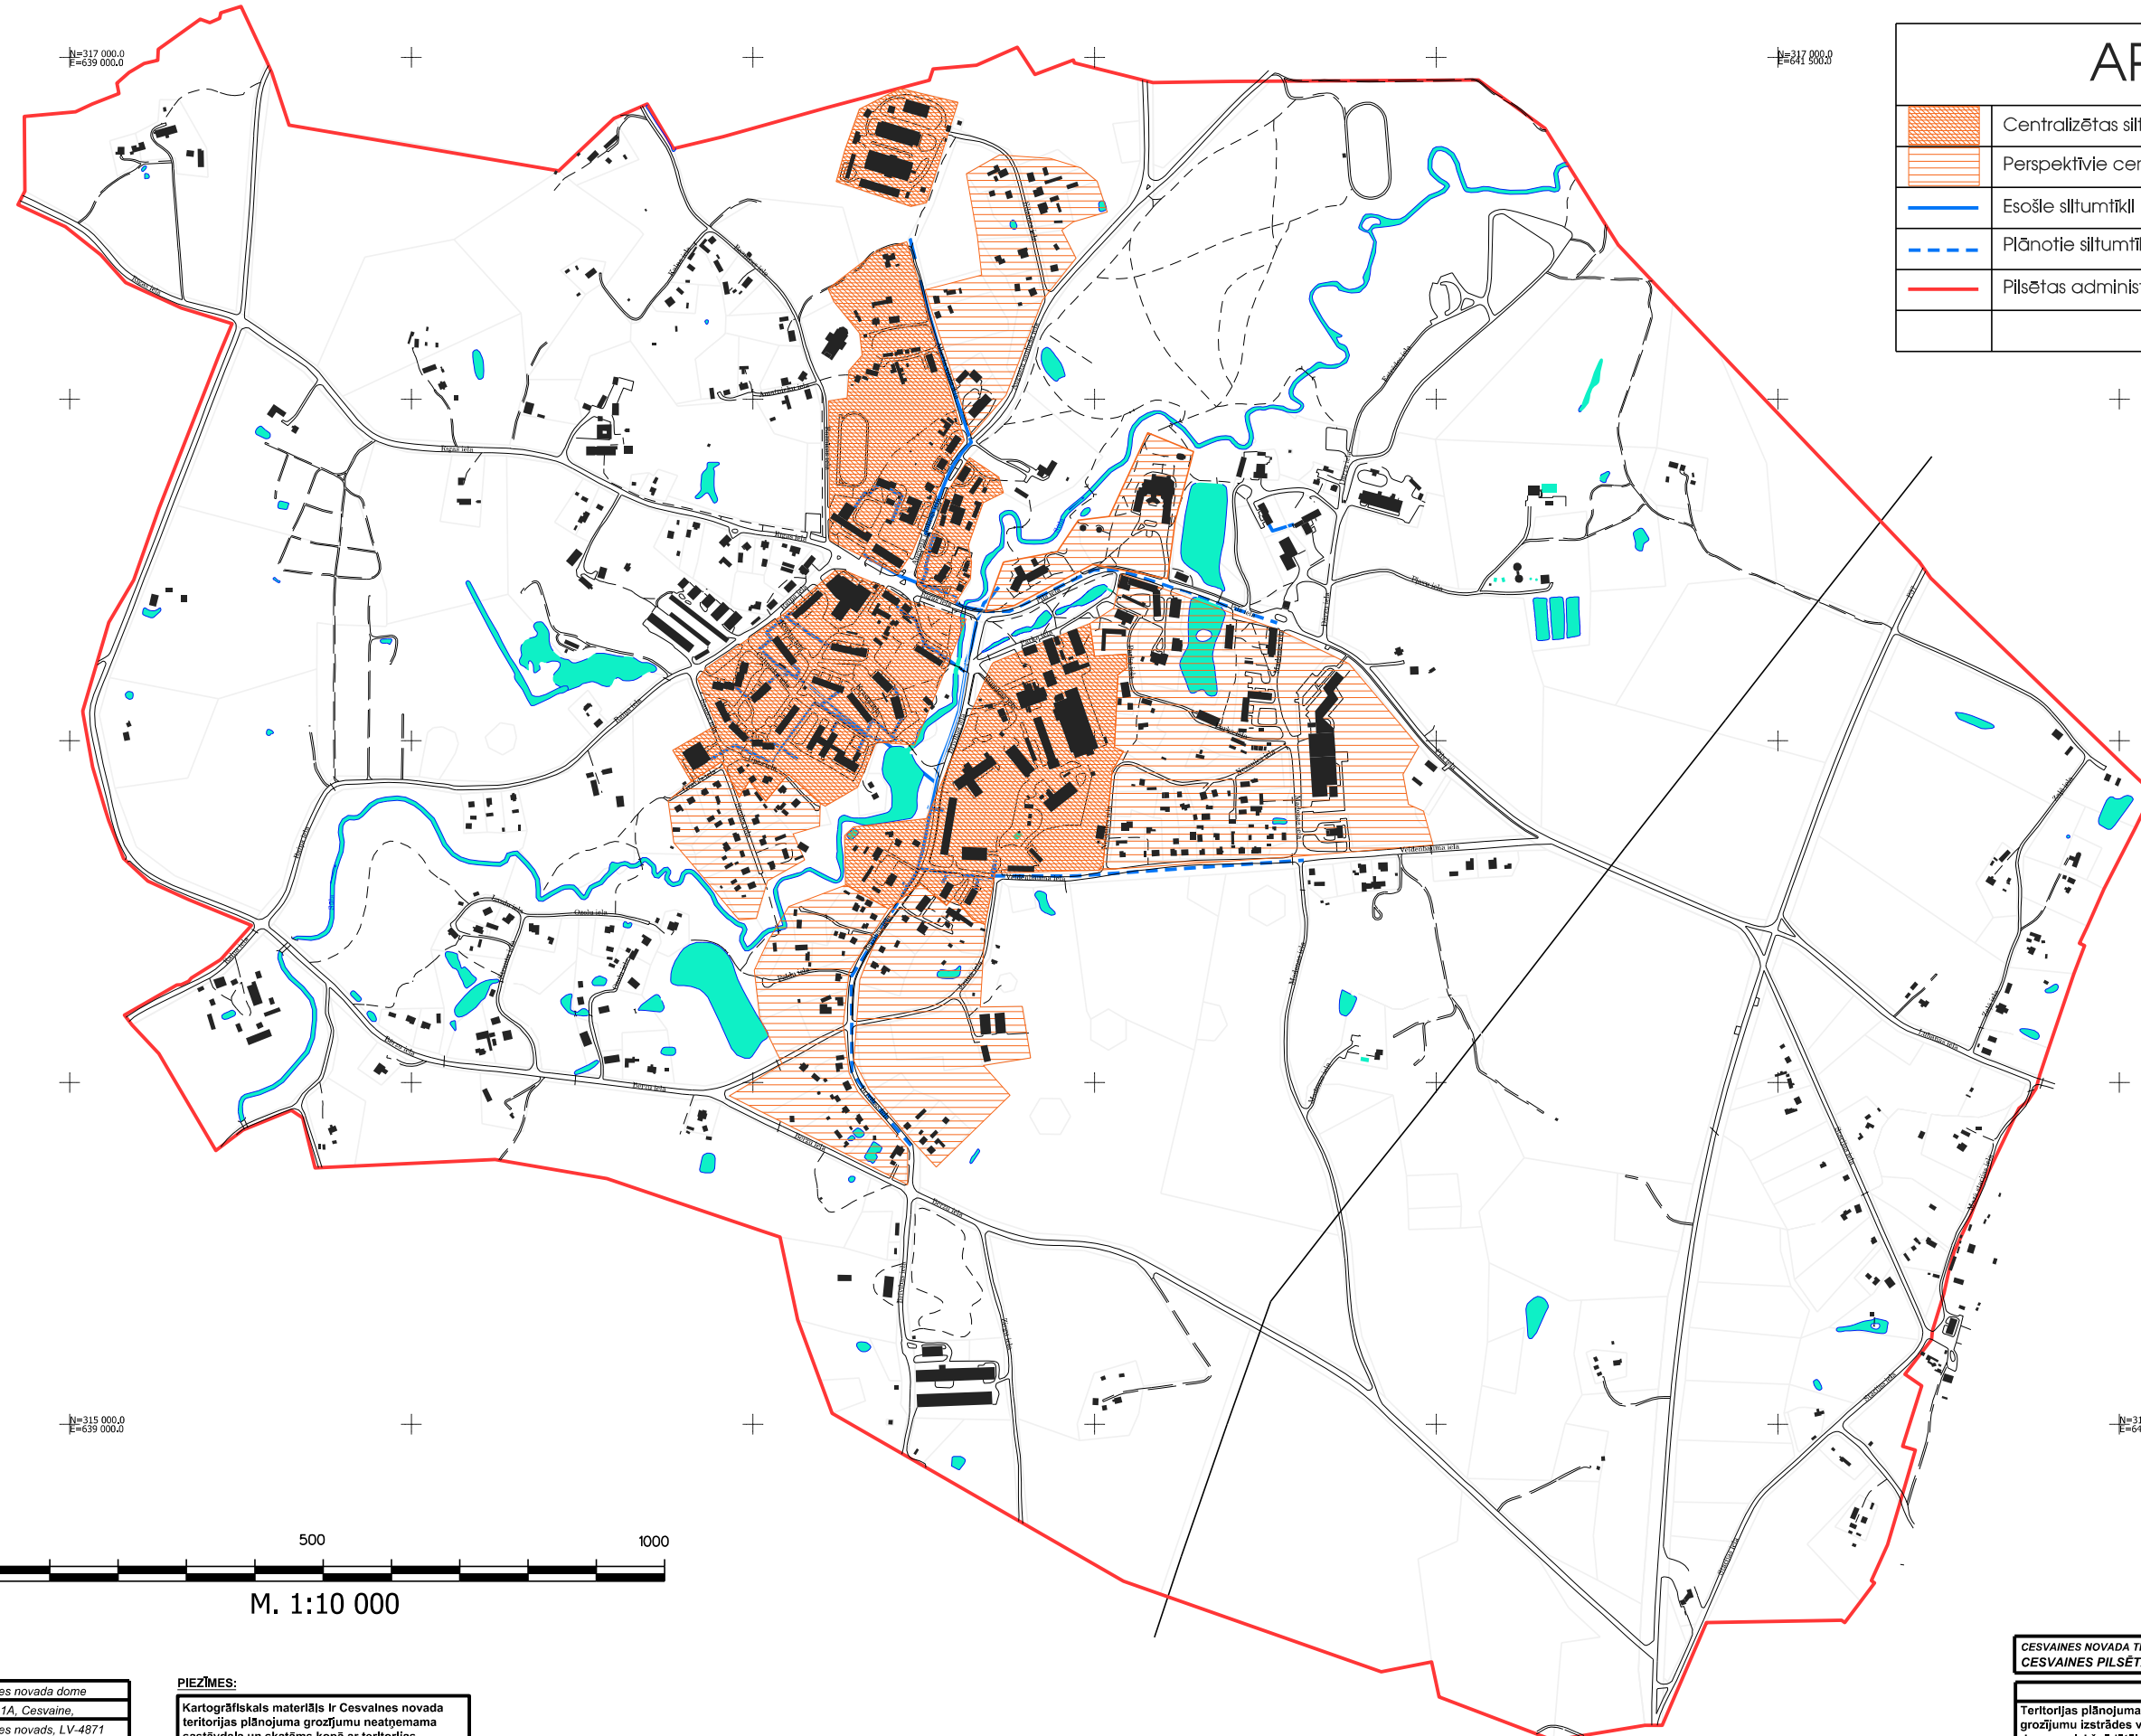


APZĪMĒJUMI:

	Centralizētas siltumapgādes rajoni
	Perspektīvie centralizētas siltumapgādes rajoni
	Esošie siltumtīkli
	Plānotie siltumtīkli
	Pilsētas administratīvā robeža



M. 1:10 000

APSTIPRINĀTS
ar Cesvaines novada domes 2013.gada 12.decembra
sēdes lēmumu (protokols Nr.13. 6.§).
Izdoti
Cesvaines novada domes 2014.gada 23.janvāra saistošie noteikumi Nr.2

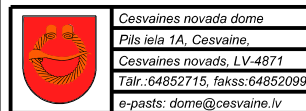

Cesvaines novada dome
Pils iela 1A, Cesvaine,
Cesvaines novads, LV-4871
Tālr.: 64852715, fakss: 64852099
e-pasts: dome@cesvaine.lv

PIEZĪMES:

Kartogrāfiskais materiāls ir Cesvaines novada teritorijas plānojuma grozījumu neatņemama sastāvdaļa un skatāms kopā ar teritorijas plānojuma grozījumu paskaidrojuma rakstu un teritorijas izmantošanas un apbūves noteikumiem

Karte izgatavota uz LGIA topogrāfiskās kartes pamatnes m 1:5 000 LKS-92 koordinātu sistēmā (2011. gads), zemesgabalu robežas no VZD kadastra reģistra (2011. gads)

CESVAINES NOVADA TERITORIJAS PLĀNOJUMS 2008.-2020. GADAM AR 2013.GADA GROZĪJUMIEM
CESVAINES PILSĒTAS SILTUMAPGĀDES TĪKLU SHĒMA

	Vārds, Uzvārds	Paraksts	Datums	Mērogs:	Stādja: Gala redakcija
Teritorijas plānojuma grozījumu izstrādes vadītājs	Vilnis Špats		23.01.2014.	1:5 000	
domes priekšsēdētājs	Artūrs Putniņš		23.01.2014.		
Izstrādātājs					