


# Cesvaines novada teritorijas plānojuma 2019.gada grozījumi

## Cesvaines pilsētas teritorijas funkcionālais zonējums

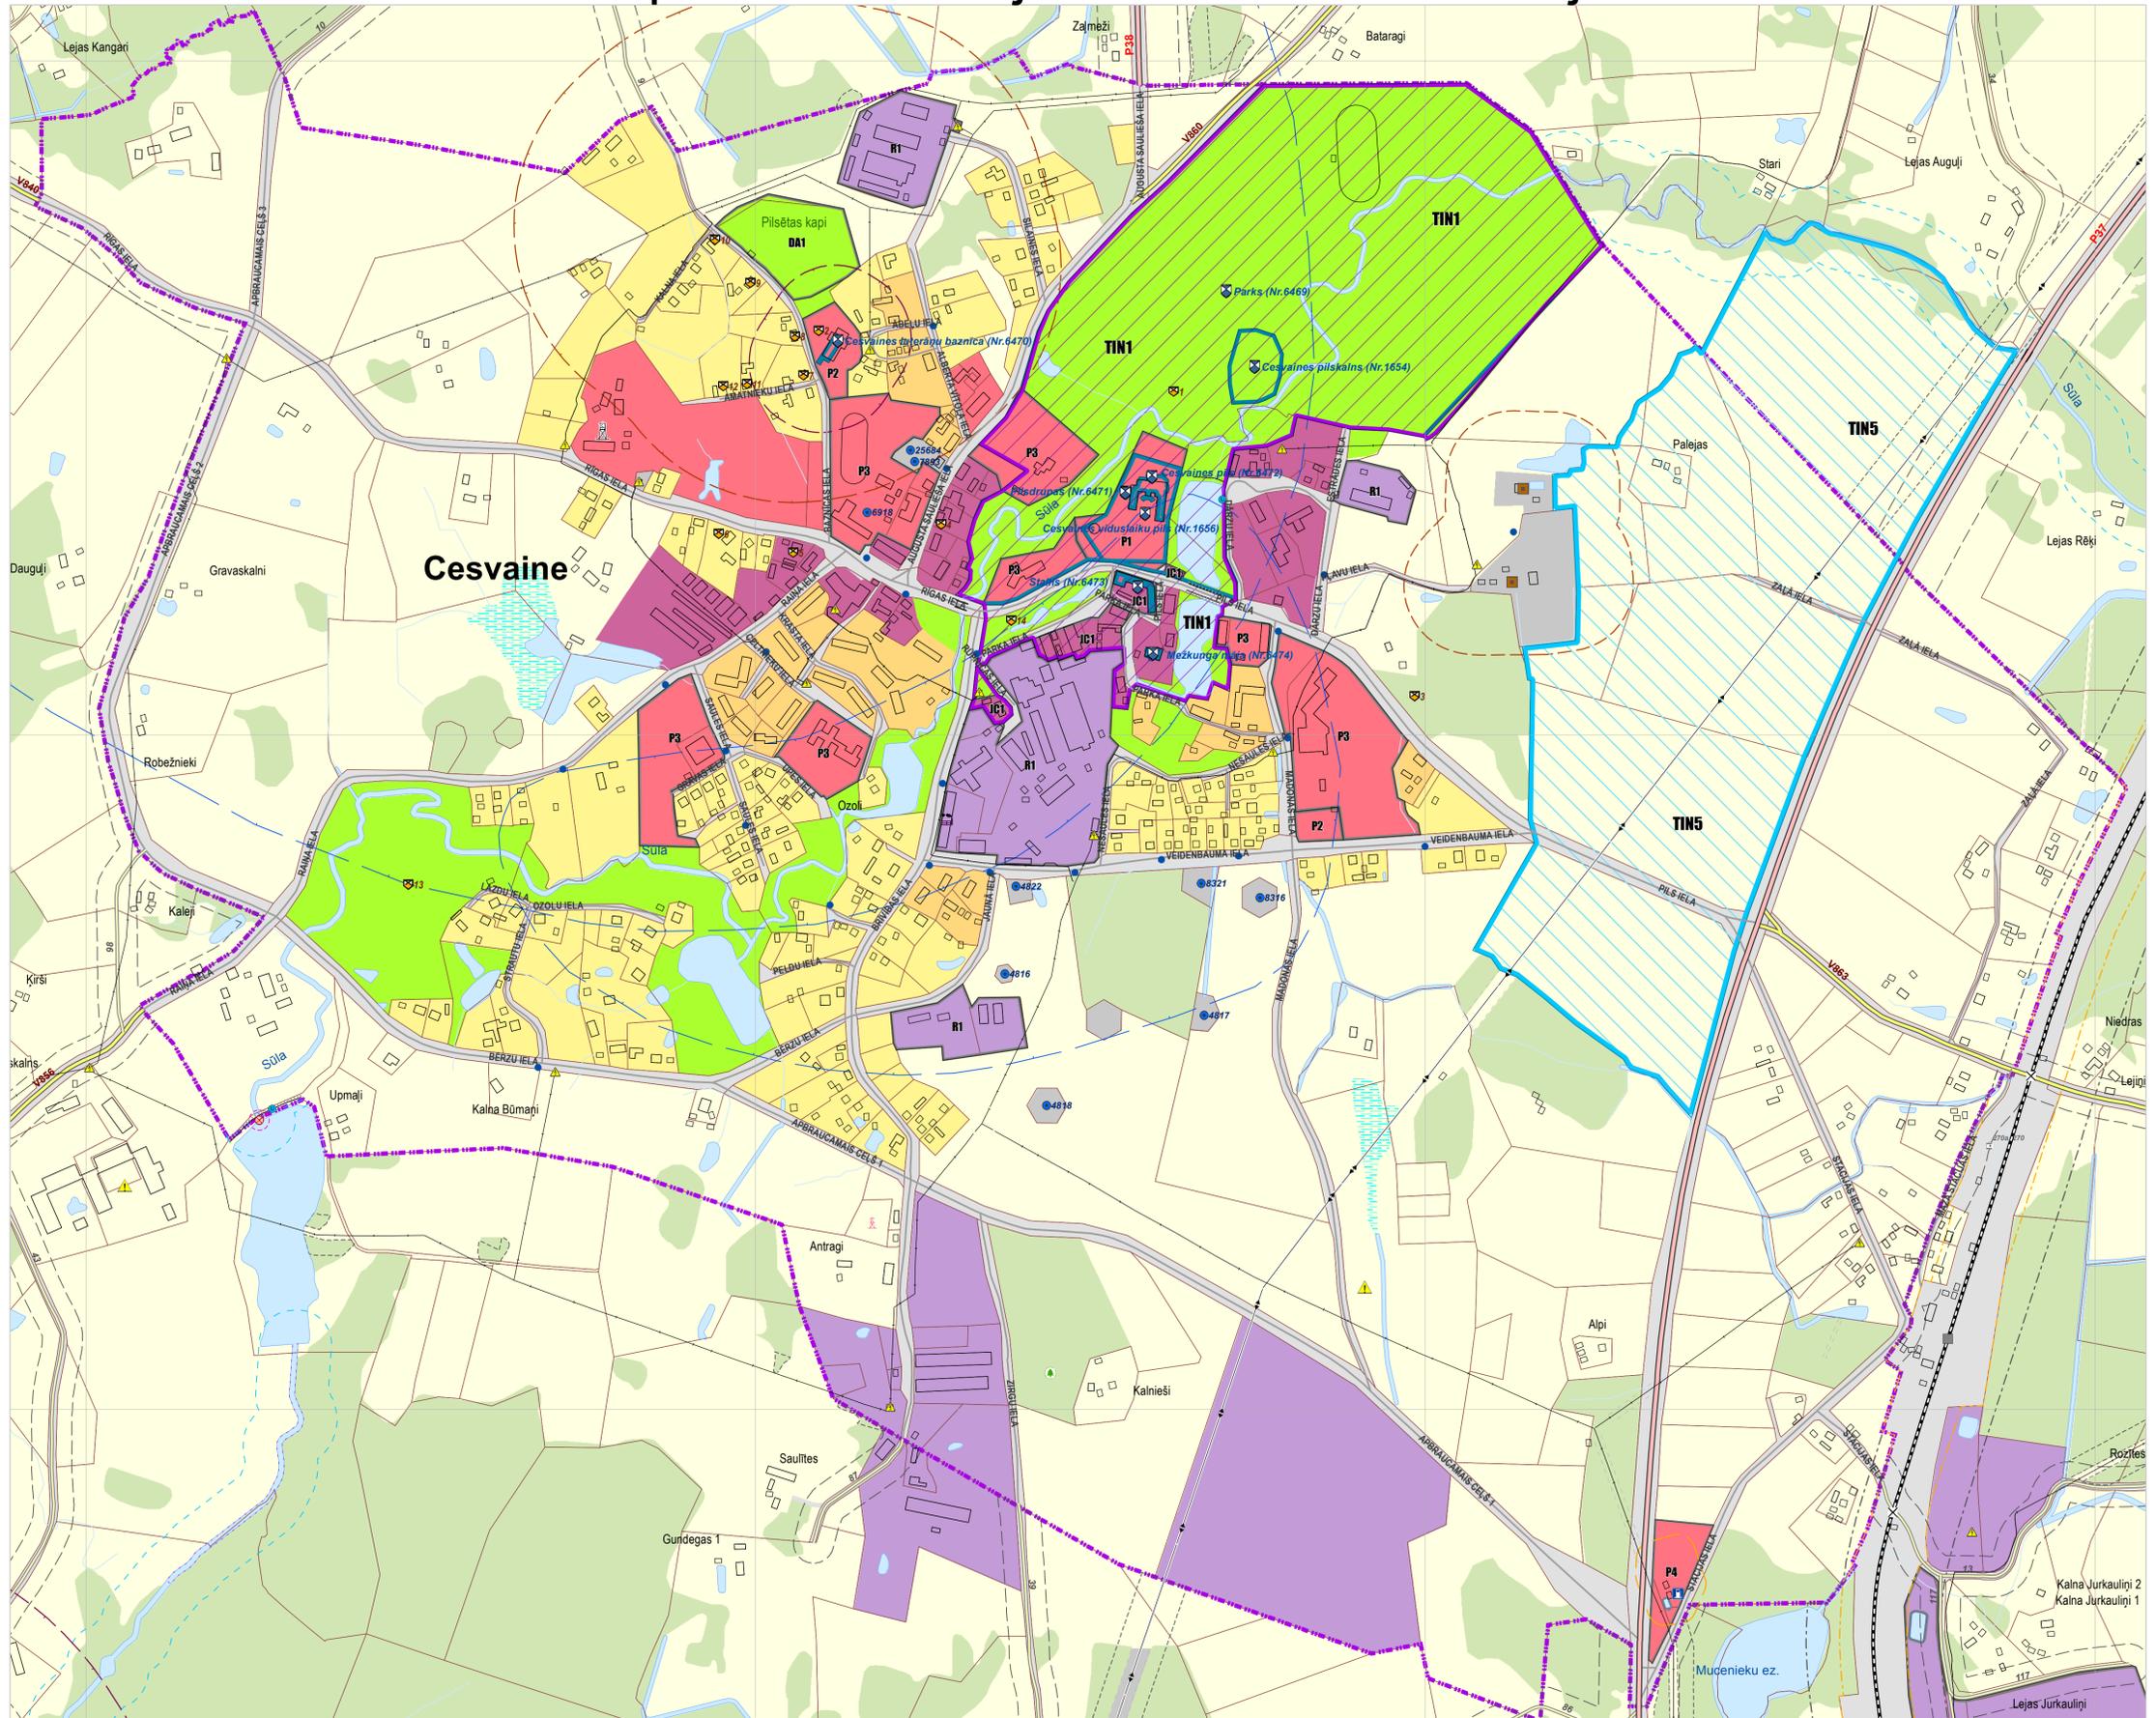

### Apzīmējumi:

#### Teritorijas funkcionālais zonējums:

- Savrupmāju apbūves teritorija (DzS)
- Mazstāvu dzīvojamās apbūves teritorija (DzM)
- Publiskās apbūves teritorija (P, P1, P2, P3, P4)
- Jauktas centra apbūves teritorija (JC, JC1)
- Rūpnieciskās apbūves teritorija (R, R1, R2)
- Transporta infrastruktūras teritorija (TR)
- Tehniskās apbūves teritorija (TA)
- Dabas un apstādījumu teritorija (DA, DA1)
- Mežu teritorija (M)
- Lauksaimniecības teritorija (L)
- Ūdeņu teritorija (Ū)
- Indeksētu zonu papildus simbolizācija

#### Teritorijas ar īpašiem noteikumiem:

- Cesvaines vēsturiskā centra zona (TIN1)
- Ainaviski vērtīga teritorija (TIN5)

#### Vides riska objekti un teritorijas:

- Potenciāli piesārņota vieta

#### Satiksmes infrastruktūra:

- Valsts reģionālais autoceļš
- Valsts vietējais autoceļš
- Pašvaldības autoceļš
- Pašvaldības iela
- Cits ceļš
- Dzelzceļš
- Dzelzceļa pārbrauktuve
- Dzelzceļa stacija
- Tilts mērogā
- Tilts nemērogā
- DUS

#### Inženiertehniskās apgādes tīkli un objekti:

- 110kV elektroliņija
- 20kV elektroliņija
- Transformators
- Slūžas
- Centralizēta ūdens ņemšanas vieta
- Hidrants
- Centralizētā notekūdeņu attīrīšanas iekārta
- Ugunsdzēsības ūdens ņemšanas vieta
- Televīzijas tornis
- Ugunsdrošības novērošanas tornis
- Katlu māja
- Valsts nozīmes ūdensnoteka
- Stīga
- 270a, 270
- Valsts nozīmes ģeodēziskā tīkla punkts ar nosaukumu

#### Aizsargājamas dabas un kultūrvēsturiskās teritorijas un objekti:

- Aizsargājamais koks - dižkoks
- Valsts aizsargājama kultūras pieminekļa teritorija
- Vietējas nozīmes kultūrvēsturisks objekts

#### Aizsargjoslas:

- Virszemes ūdensobjektu vides un dabas resursu aizsardzības aizsargjoslas teritorija
- Vides un dabas resursu stingra režīma aizsargjoslas teritorija ap pazemes ūdens ņemšanas vietu
- Vides un dabas resursu ķīmiskās aizsargjoslas teritorija ap pazemes ūdens ņemšanas vietu
- Vides un dabas resursu aizsardzības aizsargjoslas (aizsardzības zonas) teritorija ap kultūras pieminekli
- Eksploatacijas aizsargjoslas teritorija gar autoceļu
- Eksploatacijas aizsargjoslas teritorija gar dzelzceļu
- Eksploatacijas aizsargjoslas teritorija ap elektriskajiem tīkliem
- Sanitārās aizsargjoslas teritorija ap notekūdeņu attīrīšanas iekārtu ar atklātu notekūdeņu aprādi un atklātiem dūņu laukiem
- Sanitārās aizsargjoslas teritorija ap kapsētu
- Drošības aizsargjoslas teritorija ap naftas produktu un bīstamu ķīmisko vielu atrāšanās vietām
- Drošības aizsargjoslas teritorija ūdens akvatorijā augšpus un lejpus aizsprosta hidroehniskās būves

#### Robežas:

- Zemes īpašuma robeža (kadastrs)
- Cesvaines pilsētas robeža

#### Citi apzīmējumi:

- Ēka un būve
- Krasta līnija

#### Vietējas nozīmes kultūrvēsturisko objektu saraksts:

- 01 Verstes stabs Cesvaines parkā pieeimas zīme 1941. un 1949.gada izsūtītajiem skolēniem
- 02 Piemineklis 1941. un 1949.gadā izsūtītajiem Cesvaines iurterāņu baznīcas dārzā
- 03 Pemiņas akmens 1905.gada cīnītājiem Mālpakalnē
- 04 Stopiņa koka māja Saulieša ielā 6
- 05 Stopiņa koka māja Rīgas ielā 9
- 06 Stopiņa koka māja Rīgas ielā 15
- 07 Stopiņa koka māja Baznīcas ielā 3
- 08 Stopiņa koka māja Baznīcas ielā 7
- 09 Stopiņa koka māja Baznīcas ielā 11
- 10 Stopiņa koka māja Baznīcas ielā 15
- 11 Stopiņa koka māja Amatnieku ielā 2
- 12 Stopiņa koka māja Amatnieku ielā 4
- 13 Mācītājmuižas parks
- 14 Pemiņas vieta Lāčplēša ordeņa kavalieriem

#### PIEZĪMES:

1. Izmantota topogrāfiskā karte mērogā 1:10 000, ©Latvijas Ģeotelpiskās informācijas aģentūra, 2016.gads.
2. Izmantots Latvijas Ģeotelpiskās informācijas aģentūras ortofoto, 2016.gads.
3. Izmantoti Valsts zemes dienesta kadastra informācijas dati.
4. Karte sagatavota Latvijas ģeodēziskā koordinātu sistēmā LKS-92 TM, kilometru tīkls 1x1 km.
5. Kartē attēlotas aizsargjoslas ar platumu virs 10 metriem.
6. Aizsargjoslas, kas nav attēlotas kartē, noteiktas Aizsargjoslu likumā.
7. Valsts aizsargājamo kultūras pieminekļu nosaukumi Cesvaines pilsētā uzrādīti kartē "Cesvaines pilsētas teritorijas funkcionālais zonējums".

0 50 100 200 metri  
**Mērogs 1: 5 000**  
 Mēroga noteikība 1: 10 000

| PROJEKTA NOSAUKUMS   |  | KARTES NOSAUKUMS                                      |            | KARTES NR.  |
|--|--|---|------------|-------------|
| Cesvaines novada teritorijas plānojuma 2020.gada grozījumi |  | Cesvaines pilsētas teritorijas funkcionālais zonējums |            | 1           |
| PASŪTĪTĀJS   | Cesvaines novada dome                                    | PROJ. IZSTR. VĀR.                                     | R. Putniņa | MĒROGS      |
| IZSTRADĀTĀJS   | PLĀNOŠANAS BĪROJS "EKSPERTI"                             | TERITORIJAS PLĀNOTĀJS                                 | P. Grants  | DATUMS      |
|  | +371 29209638<br>birojs@planosana.lv<br>www.planosana.lv | KARTOGRAFĀS   | A. Straube | 03.06.2020. |