


KULTŪRAS OBJEKTI

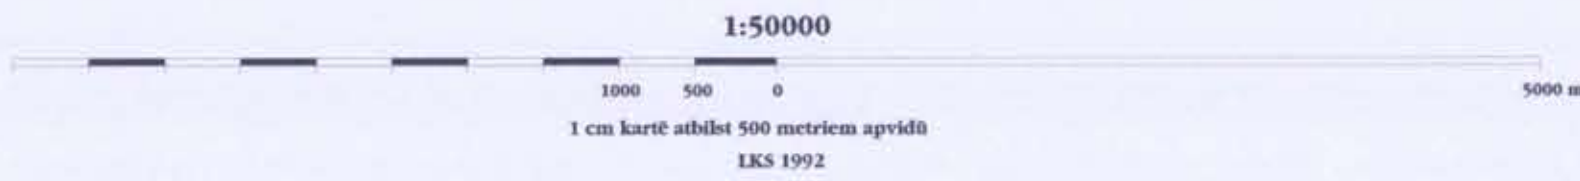


APZĪMĒJUMI:	
	Cesvaines pilsētas ar lauku teritoriju robeža
	Aptīvēta vieta
	Zemesgabalu kadastrālās robežas
	Valsts nozīmes arhitektūras piemineklis
	Valsts nozīmes arheoloģijas piemineklis
	Valsts nozīmes mākslas piemineklis

- 6468. Zemnieka dzīvojamā māja
- 6470. Cesvaines luterāņu baznīca
- 6469. Parks
- 6472. Cesvaines pils
- 6473. Stallis
- 6474. Mežkunga māja

- 1654. Cesvaines pilskalns
- 1665. Birznieku senkapi
- 1656. Cesvaines viduslaiku pils
- 1657. Dālderu pulvera pagrabu kalniņš
- 1658. Dālderu senkapi
- 1659. Šķilīteru senkapi
- 1660. Grantskalnu senkapi
- 1661. Grābu skanstis - viduslaiku nocietinājums
- 1662. Lucu senkapi
- 1663. Kalnaspļeku senkapi
- 1664. Lāgu baznīcas kalns
- 1665. Lejasgremu senkapi
- 1666. Nesaules senkapi
- 1667. Purgaju senkapi
- 1668. Sauleļu senkapi
- 1669. Vajģu veina akmens
- 1670. Paukšu senkapi
- 1671. Jurguču senkapi
- 1672. Lauru senkapi
- 1673. Lejasgremu senkapi
- 1674. Vērsāru senkapi

- 4038. Kapa piemineklis A.Saulelim (skat. Ķīnderu kapi)
- 7367. Erģeles (skat. Cesvaines iet. baznīca)
- 4039., 4040. Aitārglezna (skat. Cesvaines iet. baznīca)
- 4041. Durvju komplekss (skat. Cesvaines pils)
- 4042. Griestu gleznojumi (skat. Cesvaines pils)
- 4043. Interjera dekoratīvā apdare (skat. Cesvaines pils)
- 4044., 4045., 4046., 4047. Kamins (skat. Cesvaines pils)
- 4048. Metālkalumi fasādē (skat. Cesvaines pils)

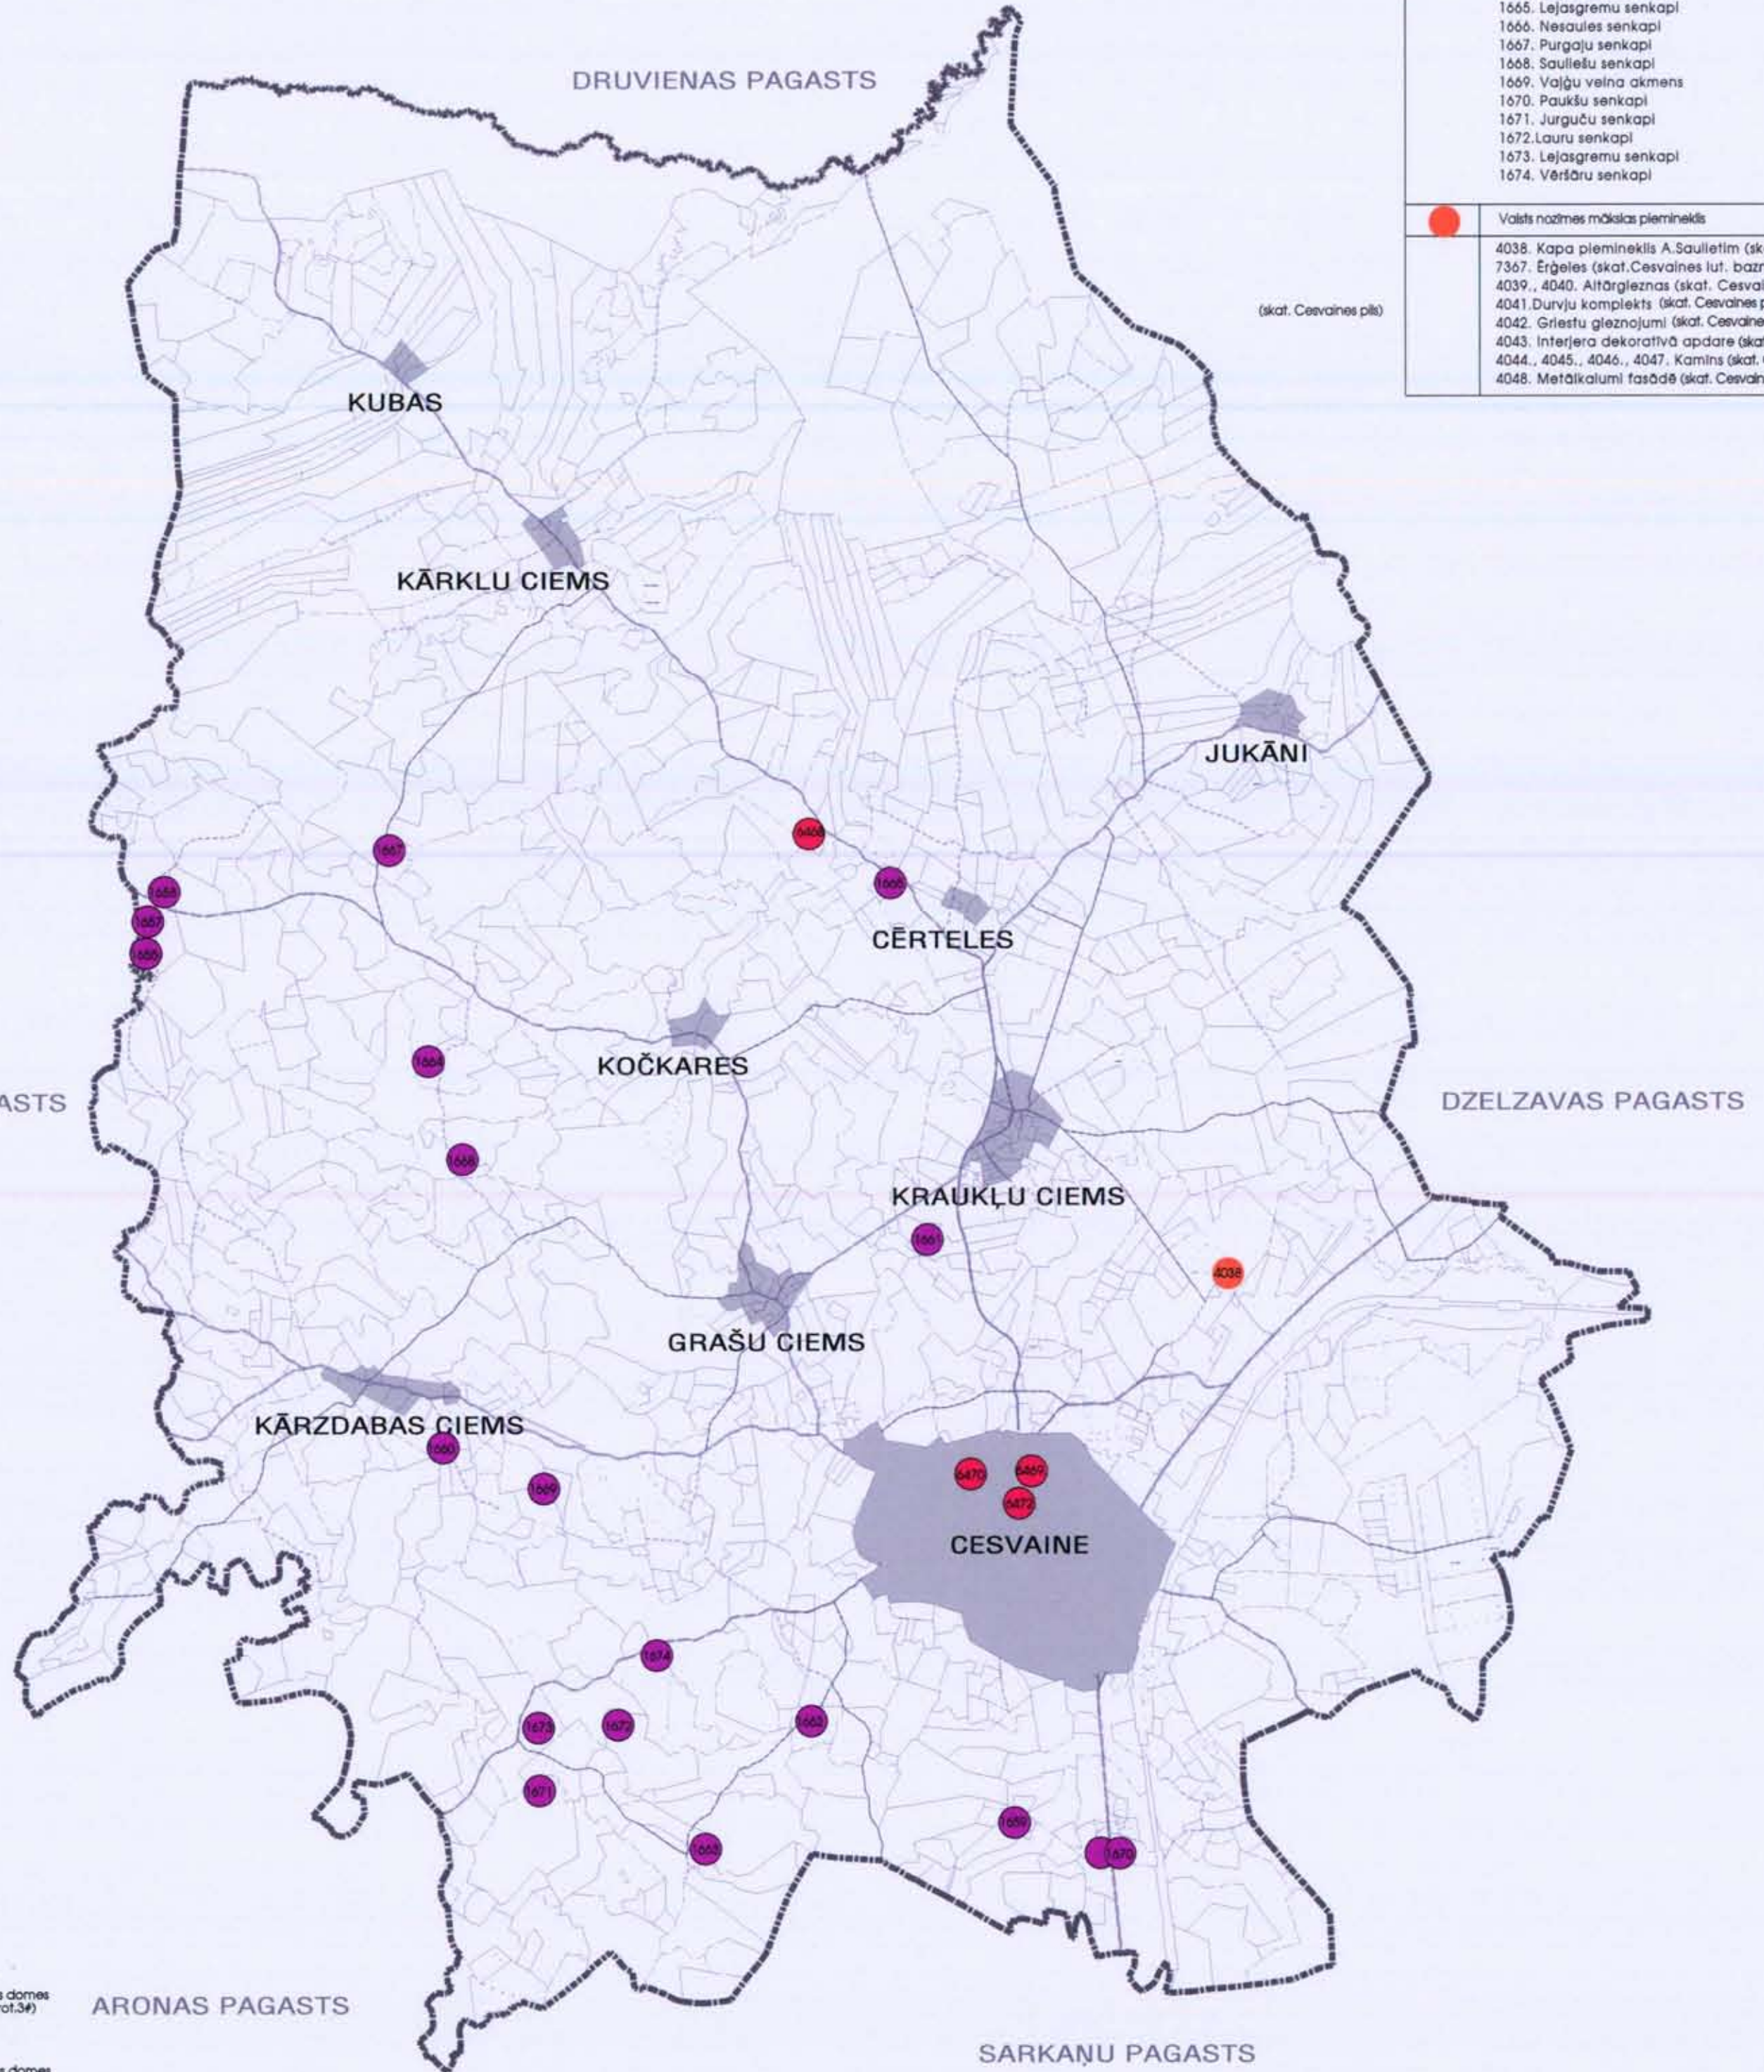

APSTIPRINĀTS:
Ar Cesvaines pilsētas ar lauku teritorijas domes
2008.gada 07.janvāra lēmumu Nr.1 (prot.34)

IZDOTI:
kā Cesvaines pilsētas ar lauku teritorijas domes
2008.gada 07.janvāra sēdēšanas notekumu Nr.1

STĀJ.ŠS.SPEK. 20.01.2008.
publicējuma laikrakstā "Latvijas Vēstnesis" 25.01.2008.

Domes priekšsēdētājs: *[Signature]* /N.Špats/
Valdes loceklis: *[Signature]* /I.Šivars/

Cesvaines pilsētas ar lauku teritorijas domes
2008.gada 07.janvāra sēdēšanas notekumu Nr.1
"CESVAINES PILSĒTAS AR LAUKU TERITORIJU
TERITORIJAS PLĀNOJUMA 2008.-2020.GADAM
GRAFISKĀ DAĻA
APBŪVES UN IZMANTOŠANAS NOTEIKUMI

SIA NAGLA IF 2008.G.

SIA NAGLA IF 2008.g.

© KARTOSHĒMA IZGATAVOTA UZ VZD VIENKĀRŠOTĀS TOPOGRĀFISKĀS PAMATNES /M 1:10 000/

Karti sagatavoja *[Signature]* D.Celmiņa