



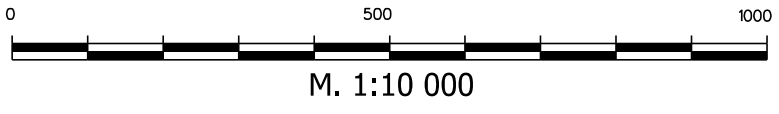

APZĪMĒJUMI:

	Pilsētas administratīvā robeža
	Zemesgabalu kadastrālās robežas
	Iela, tās nosaukums
	Zemesceļš
	Celiņš, ietves ass
	Plānotās ielu trases
	Ūdensteces
	Ēkas

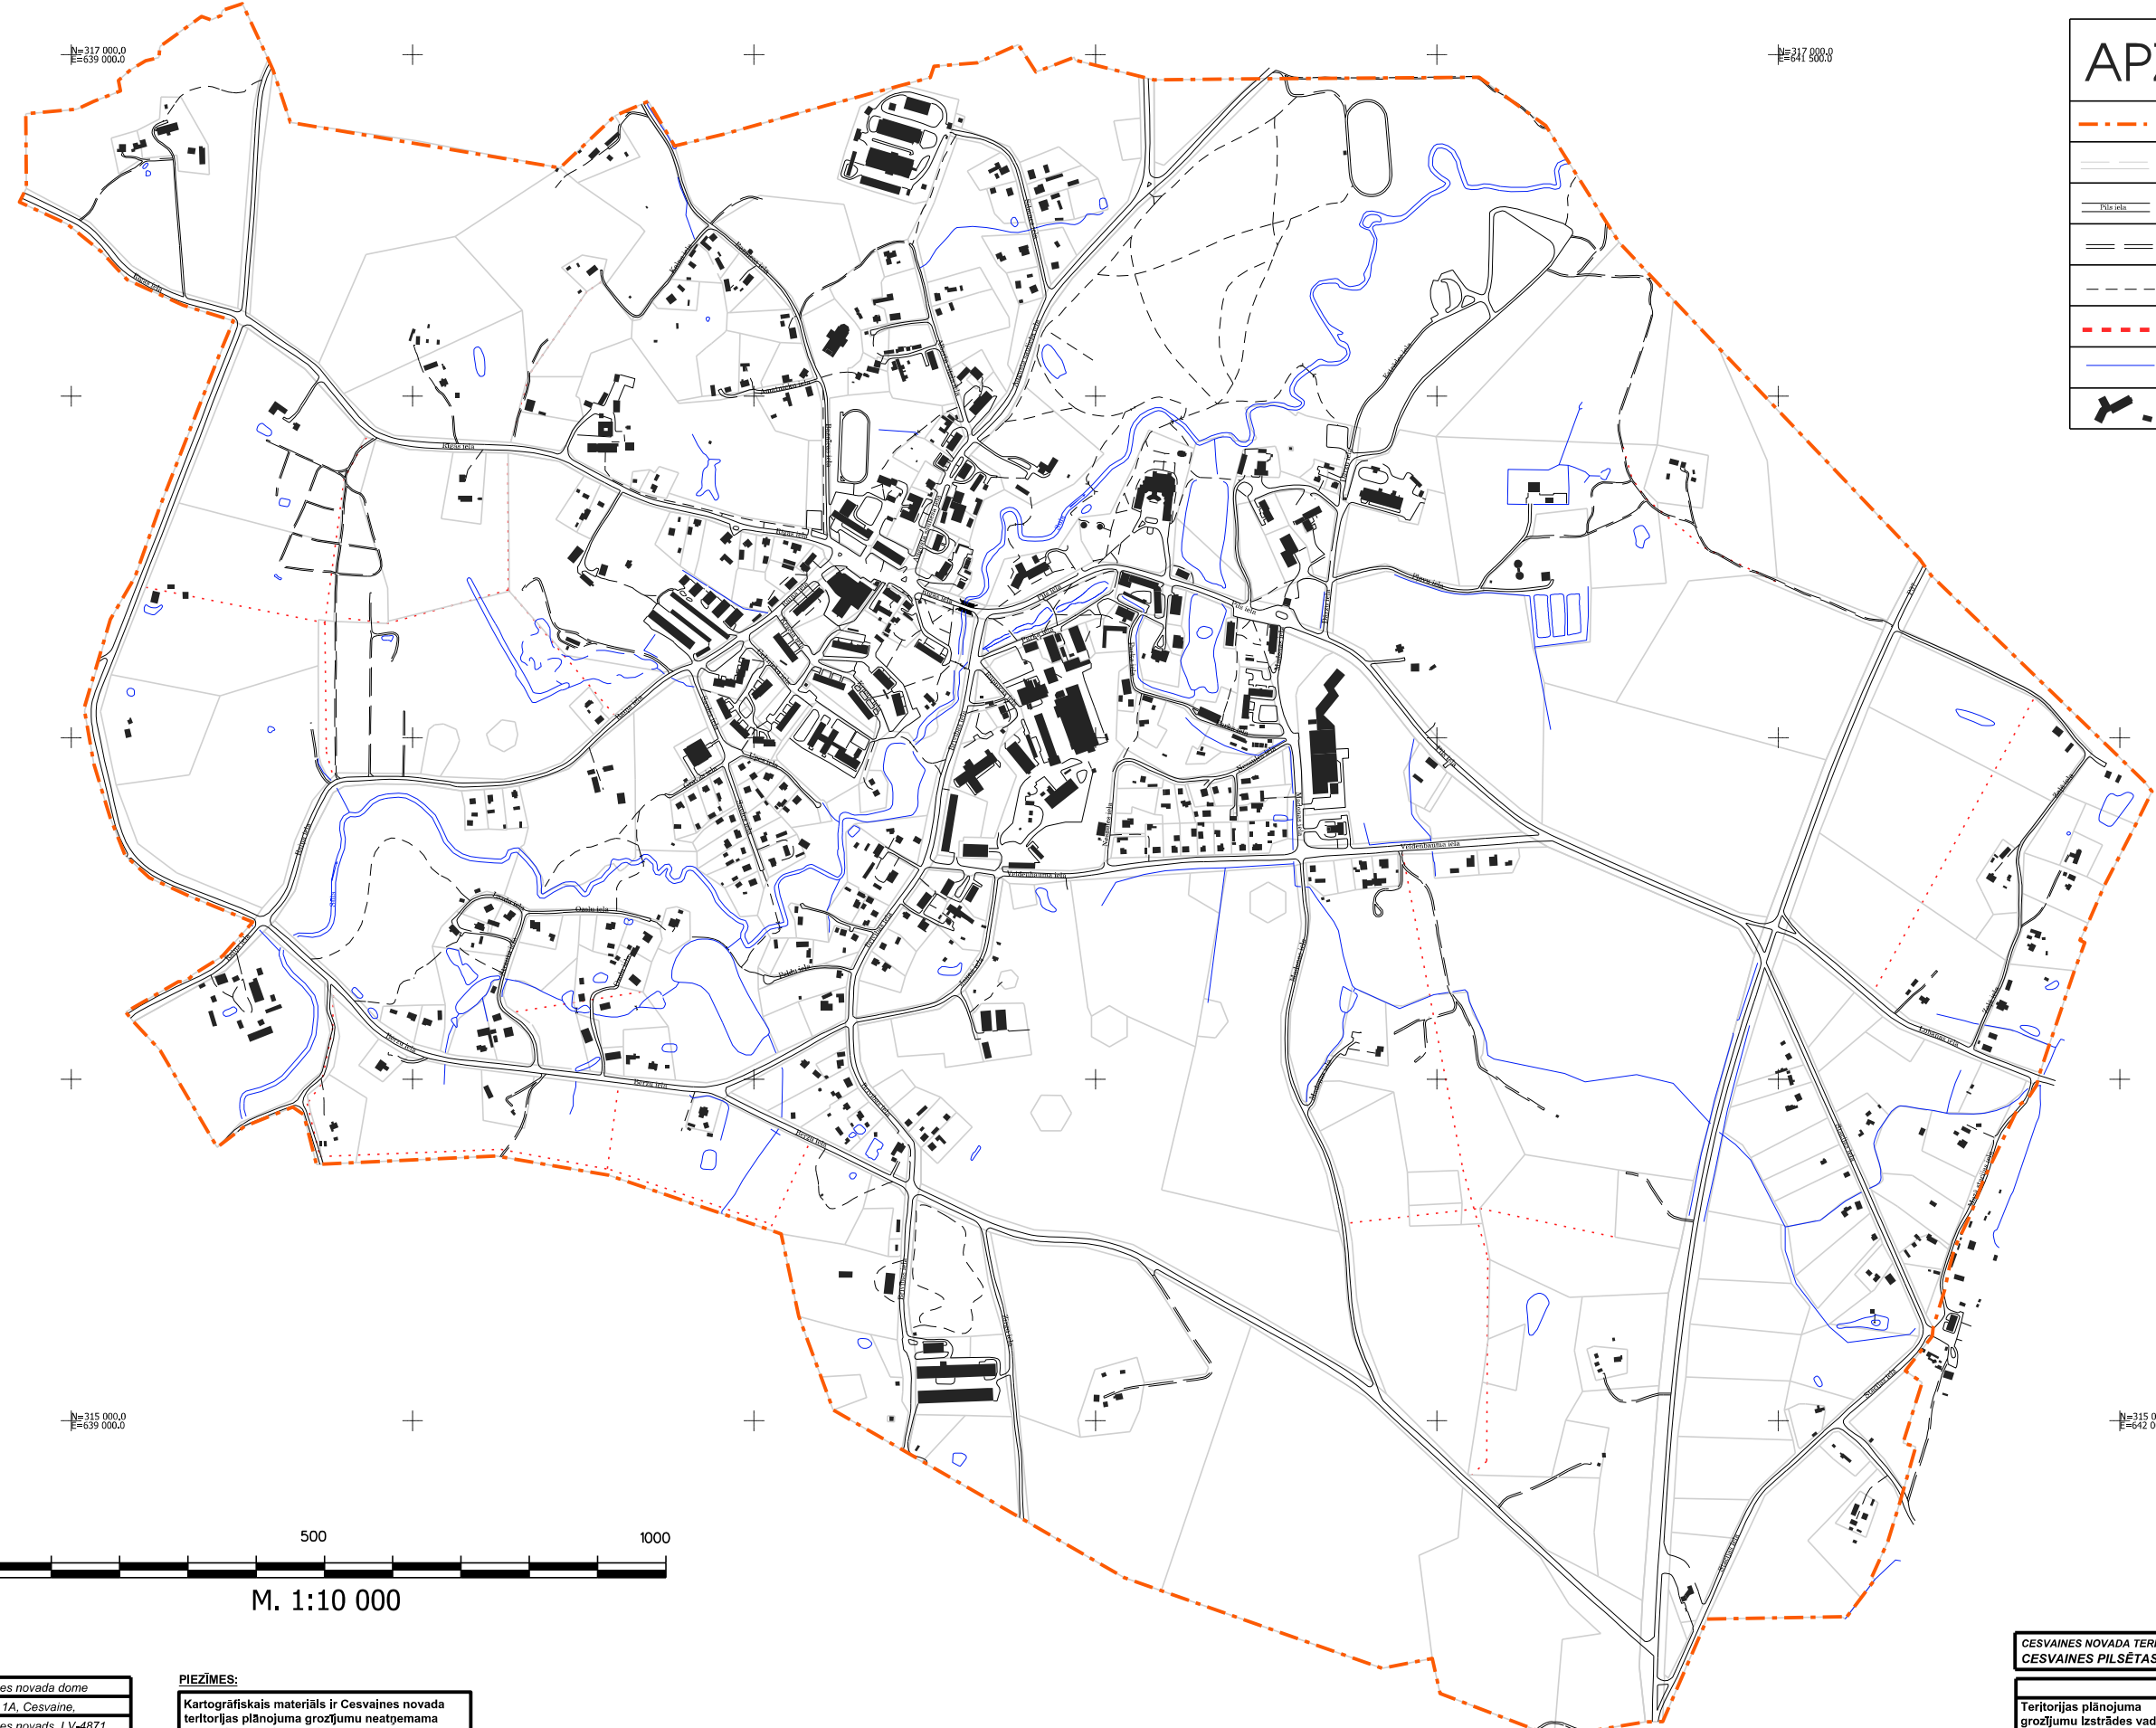

APSTIPRINĀTS
ar Cesvaines novada domes 2013.gada 12.decembra sēdes lēmumu (protokols Nr.13, 6.§).
Izdoti
Cesvaines novada domes 2014.gada 23.janvāra saistošie noteikumi Nr.2

Cesvaines novada dome
Pils iela 1A, Cesvaine,
Cesvaines novads, LV-4871
Tālr.: 64652715, fakss: 64652099
e-pasts: dome@cesvaine.lv

PIEZĪMES:
Kartogrāfiskais materiāls ir Cesvaines novada teritorijas plānojuma grozījumu neatņemama sastāvdaļa un skatāms kopā ar teritorijas plānojuma grozījumu paskaidrojuma rakstu un teritorijas izmantošanas un apbūves noteikumiem.
Karte izgatavota uz LGIA topogrāfiskās kartes pamatnes m 1:5 000 LKS-92 koordinātu sistēmā (2011. gads).
zemesgabalu robežas no VZD kadastra reģistra (2011. gads)

CESVAINES NOVADA TERITORIJAS PLĀNOJUMS 2008.-2020. GADAM AR 2013.GADA GROZĪJUMIEM
CESVAINES PILSĒTAS IELAS

	Vārds, Uzvārds	Paraksts	Datums	Mērogs:	Stadija:
Teritorijas plānojuma grozījumu izstrādes vadītājs	Vilnis Špats		23.01.2014.	1:5 000	Stadija: Gāļa redakcija
Izstrādātājs	Artūrs Putniņš		23.01.2014.		