



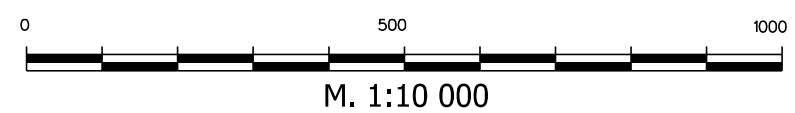

APZĪMĒJUMI:

	Ūdensapgādes urbums
	Perspektīva ūdensapgādes urbuma vieta
	Esošais ūdensvads
	Plānotais ūdensvads
	Ūdenstornis
	Ūdens atzēlzošanas ietaises
	Pilsētas administratīvā robeža
	Zemesgabalu robežas
	Ēkas

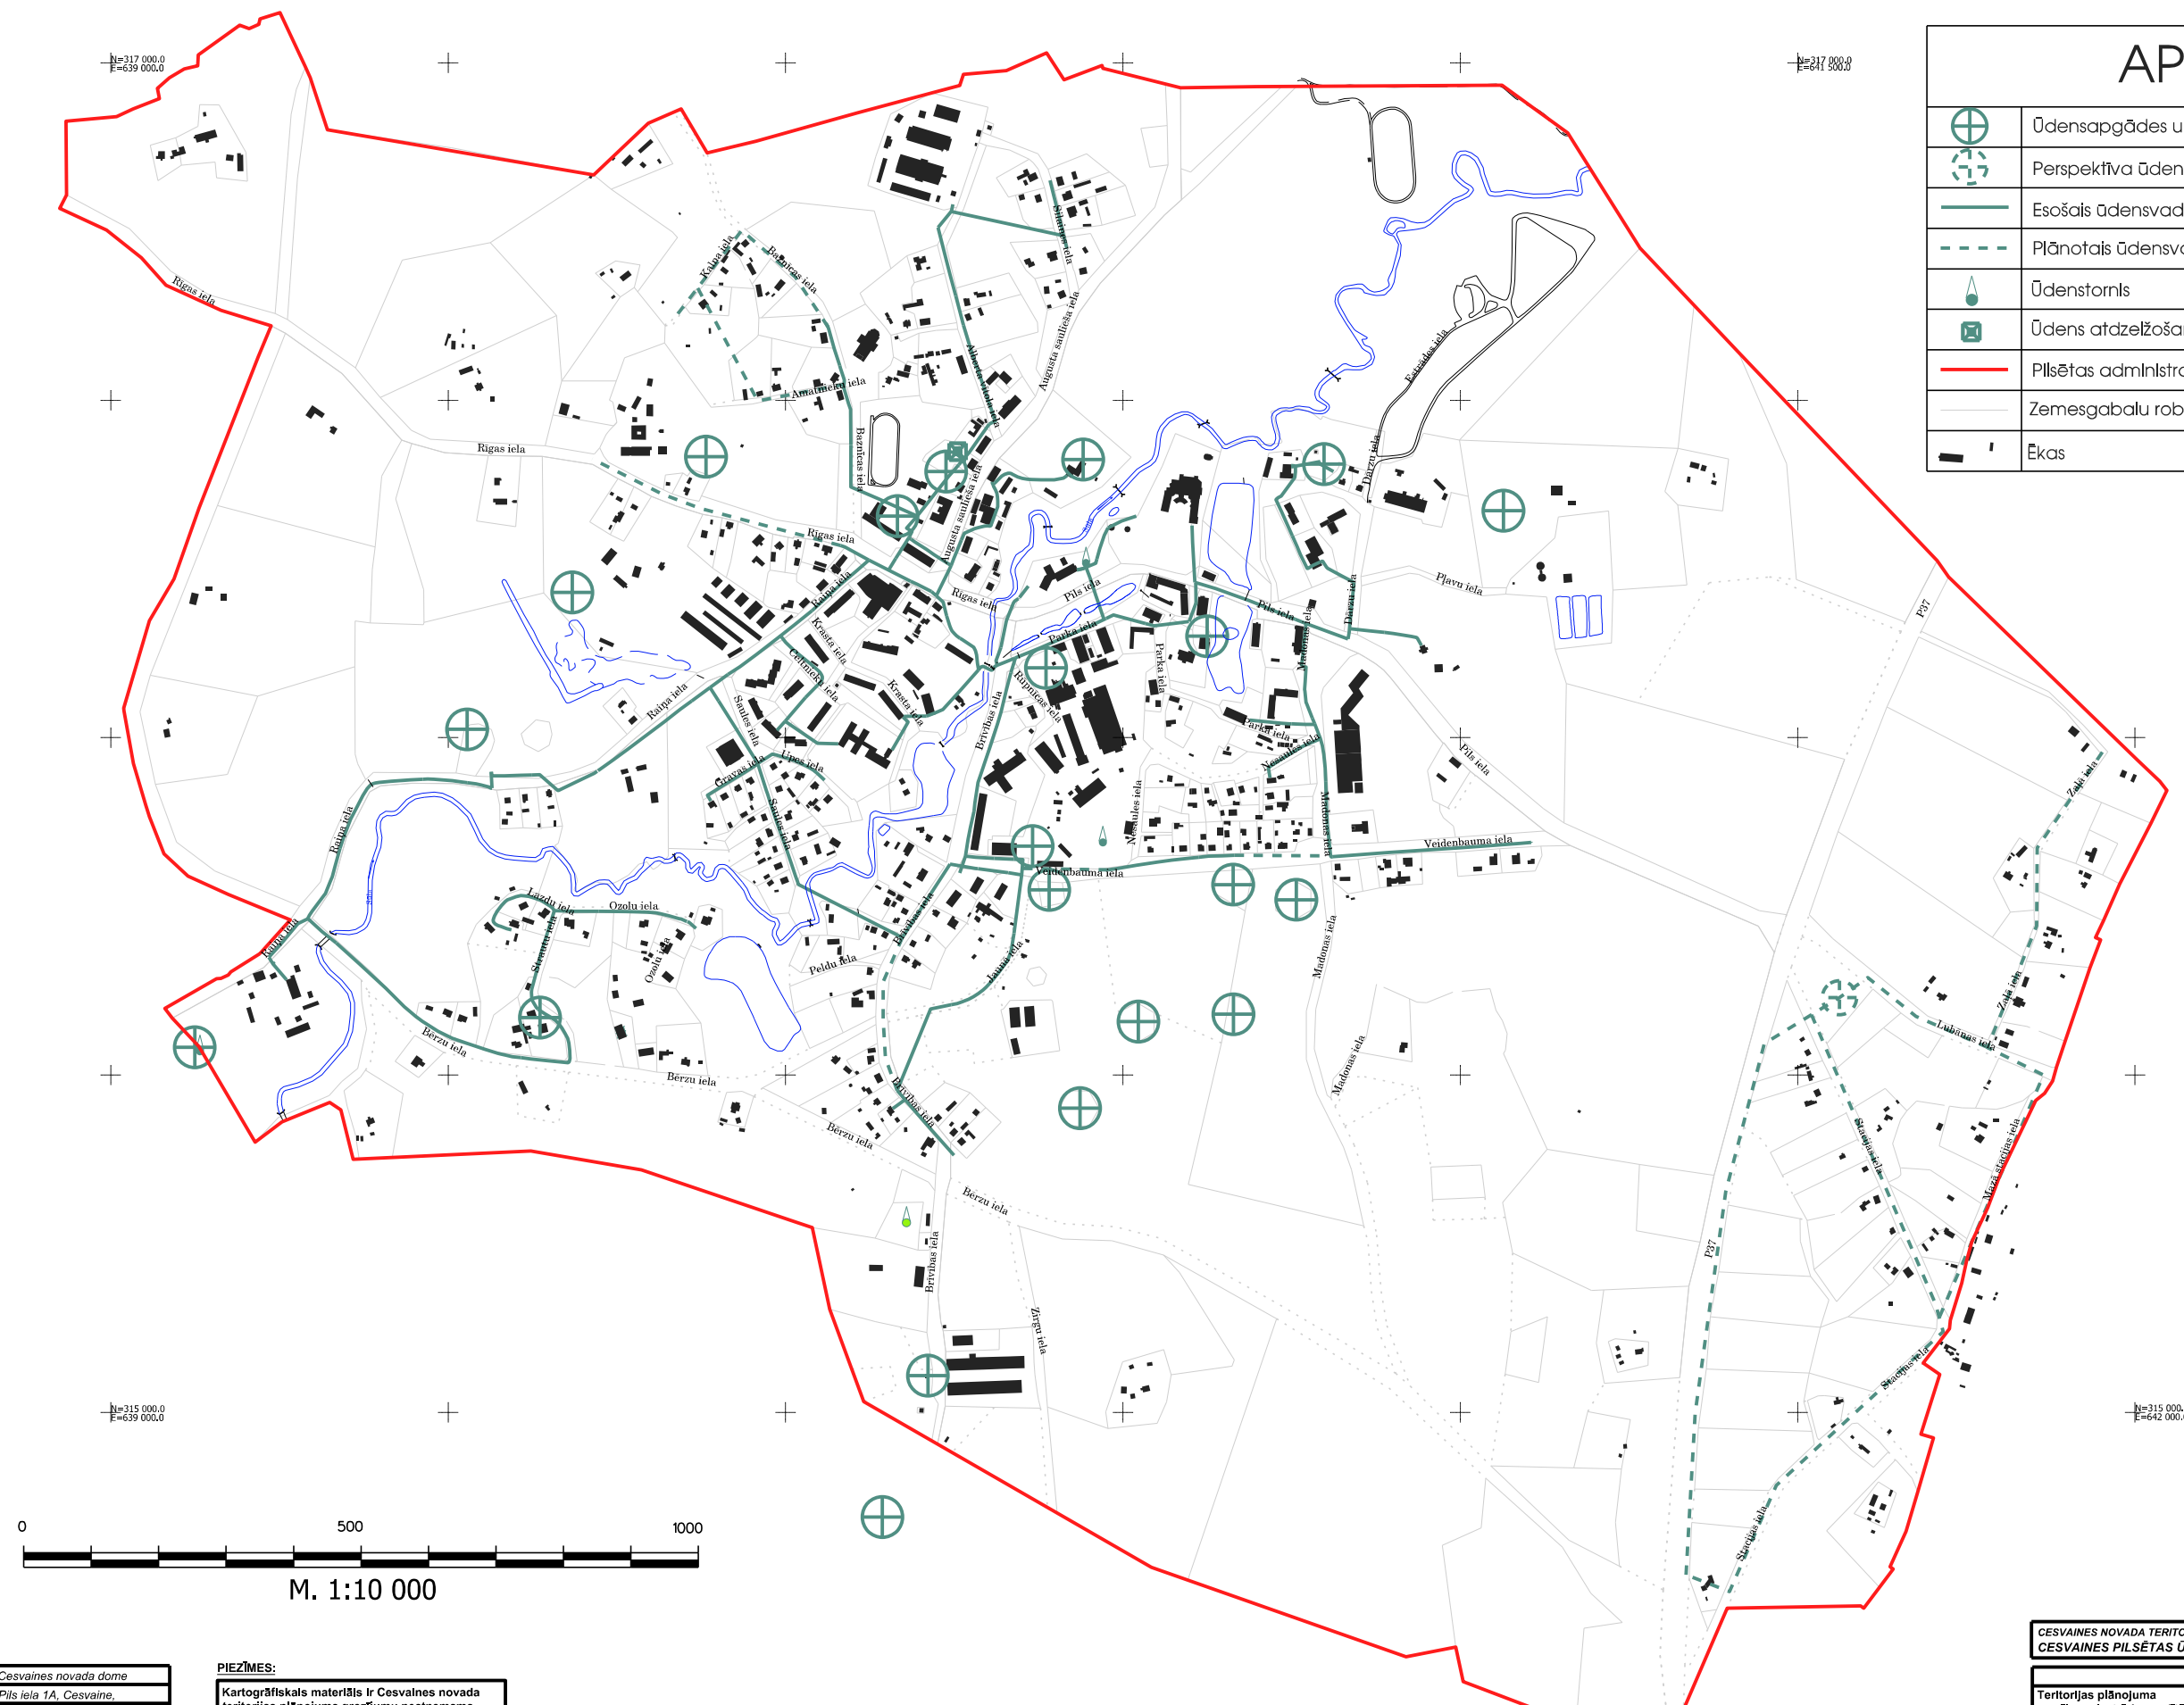

APSTIPRINĀTS
ar Cesvaines novada domes 2013.gada 12.decembra sēdes lēmumu (protokols Nr.13, 6.§).
Izdoti
Cesvaines novada domes 2014.gada 23.janvāra sēdē notikumi Nr.2

Cesvaines novada dome
Pils iela 1A, Cesvaine
Cesvaines novads, LV-4871
Tālrunis: 64852715, fakss: 64852099
e-pasts: dome@cesvaine.lv

PIEZĪMES:
Kartogrāfiskais materiāls ir Cesvaines novada teritorijas plānojuma grozījumu neatņemama sastāvdaļa un skatāms kopā ar teritorijas plānojuma grozījumu paskaidrojuma rakstu un teritorijas izmantošanas un apbūves noteikumiem

Karte izgatavota uz LGIA topogrāfiskās kartes pamatnes m 1:5 000 LKS-92 koordinātu sistēmā (2011. gads).
Zemesgabalu robežas no VZD kadastra reģistra (2011. gads)

**CESVAINES NOVADA TERITORIJAS PLĀNOJUMS 2008.-2020. GADAM AR 2013.GADA GROZĪJUMIEM
CESVAINES PILSĒTAS ŪDENSAPGĀDES TĪKLU SHĒMA**

	Vārds, Uzvārds	Paraksts	Datums	Mērogs:	Stādīja:
Teritorijas plānojuma grozījumu izstrādes vadītājs	Vilnis Špats		23.01.2014.	1:5 000	Gala redakcija
domes priekšsēdētājs	Artūrs Putniņš		23.01.2014.		